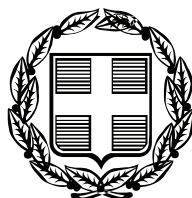


ΕΦΗΜΕΡΙΣ ΤΗΣ ΚΥΒΕΡΝΗΣΕΩΣ

ΤΗΣ ΕΛΛΗΝΙΚΗΣ ΔΗΜΟΚΡΑΤΙΑΣ

ΤΕΥΧΟΣ ΤΕΤΑΡΤΟ **Αρ. Φύλλου 241**

10 Μαΐου 2010

ΠΕΡΙΕΧΟΜΕΝΑ

ΑΠΟΦΑΣΕΙΣ

ΑΠΟΦΑΣΕΙΣ

Αριθμ. 1262 (1)

Κήρυξη ως αναδασωτέας δημόσιας εποικιστικής εκτάσεως 66.493,070 τετραγωνικών μέτρων, του αγροκτήματος Προφήτη Ηλία, στη θέση «Τεμάχιο 1484α», του Δημοτικού διαμερίσματος Προφήτη Ηλία, του Δήμου Μενηΐδος, Νομού Πέλλας.

Η ΓΕΝΙΚΗ ΓΡΑΜΜΑΤΕΑΣ ΠΕΡΙΦΕΡΕΙΑΣ ΚΕΝΤΡΙΚΗΣ ΜΑΚΕΔΟΝΙΑΣ

Έχοντας υπόψη:

1) Την παρ. 3 του άρθρου 117 του Συντάγματος της χώρας.

2) Τις περί διοικητικής αποκέντρωσης διατάξεις του Ν. 3200/1955.

3) Τις δ/ξεις του Ν. 998/79 «Περί προστασίας δασών και δασικών εν γένει εκτάσεων «και ειδικότερα:

α) του αρθ. 41 παρ. 1,

β) του αρθ. 38 παρ. 1,

γ) του αρθ. 70 όπως συμπληρώθηκε με το αρθρ. 12 παρ. 2 του Ν. 2040/92 και αντικαταστάθηκε με την παράγραφοι 5 του άρθρου 1 του Ν. 3208/03.

4) Τις δ/γές του Υπ. Γεωργίας:

α) 160417/1180/80, β) 182447/3049/80 γ) 154659/24-5-82.

5) Τις διατάξεις του Ν. 2218/94 «Περί ίδρυσης Νομαρχιακής αυτ/σης κ.λ.π.» και τα άρθρα 4 παρ. 7 και 6 παρ. 7 του Ν. 2240/94 «Συμπλήρωση διατάξεων για τη Νομ. Αυτ/ση κ.λ.π.».

6) Το Ν. 2503/97 «Διοίκηση, οργάνωση, στελέχωση της Περιφέρειας κ.λ.π.».

7) Την με αριθμ. 8063/30-10-2008 (Β΄ 2317/2008) απόφαση του Γ.Γ. Π.Κ.Μ. «Περί ανάθεσης αρμοδιοτήτων σε υπηρεσίες της Περιφέρειας Κ.Μ. και μεταβίβαση του δικαιώματος υπογραφής».

8) Την 1389/20-4-2010 πρόταση του Δασαρχείου Έδεσσας περί κήρυξης αναδασωτέας της αναφερόμενης στο θέμα έκτασης, αποφασίζουμε:

Κηρύσσουμε αναδασωτέα δημόσια εποικιστική δασική έκταση 66.493,070 τ.μ. (εξήντα έξι χιλιάδων τετρακοσίων ενενήντα τριών τετραγωνικών μέτρων και εβδομήντα εκατοστών), με σκοπό την αποκατάσταση της δασικής βλάστησης με φυσική και τεχνική αναδάσωση, η οποία βρίσκεται στη θέση «Τεμάχιο 1484α», του αγροκτήματος Προφήτη Ηλία, του Δημοτικού Διαμερίσματος Προφήτη Ηλία, του Δήμου Μενηΐδος, Νομού Πέλλας, που διαπιστώθηκε ότι εκχερσώθηκε παράνομα κατά την 11η Μαρτίου 2010. Η έκταση αυτή προσδιορίζεται από τα στοιχεία 1, 2, 3, 4, 5, 6, 7, 8, 9, 10, 11, 12, 13, 14, 15, 1. όπως φαίνεται στο συνημμένο διάγραμμα και η θέση της είναι σημειωμένη στο απόσπασμα φύλλου χάρτη ΓΥΣ «ΕΔΕΣΣΑ» κλιμ. 1:50.000 τα οποία αποτελούν αναπόσπαστο μέρος της απόφασης αυτής και έχει όρια:

Ανατολικά: με λατομικό χώρο και δρόμο.

Δυτικά: με δασική έκταση.

Βόρεια: με δασική έκταση.


Νότια: με δασική έκταση.

Η απόφαση αυτή να δημοσιευθεί στην Εφημερίδα της Κυβερνήσεως.

Έδεσσα, 22 Απριλίου 2010


Με εντολή Γενικής Γραμματέως Περιφέρειας
Η Προϊσταμένη Διεύθυνσης Δασών κ.α.α
ΜΑΡΙΑ ΒΑΡΟΥΤΣΙΔΟΥ

Τοπ. διάγραμμα έκτασης που καταλήφθηκε και εκχερσώθηκε παρανομα στο υπ. αριθ.
1484Α τεμάχιο αγροκτήματος Προφ. ηλία από την εταιρεία "ΚΥΒΟΣ"Α.Ε.
Κορυφές: 1-15.Εκταση 66.493,07μ.

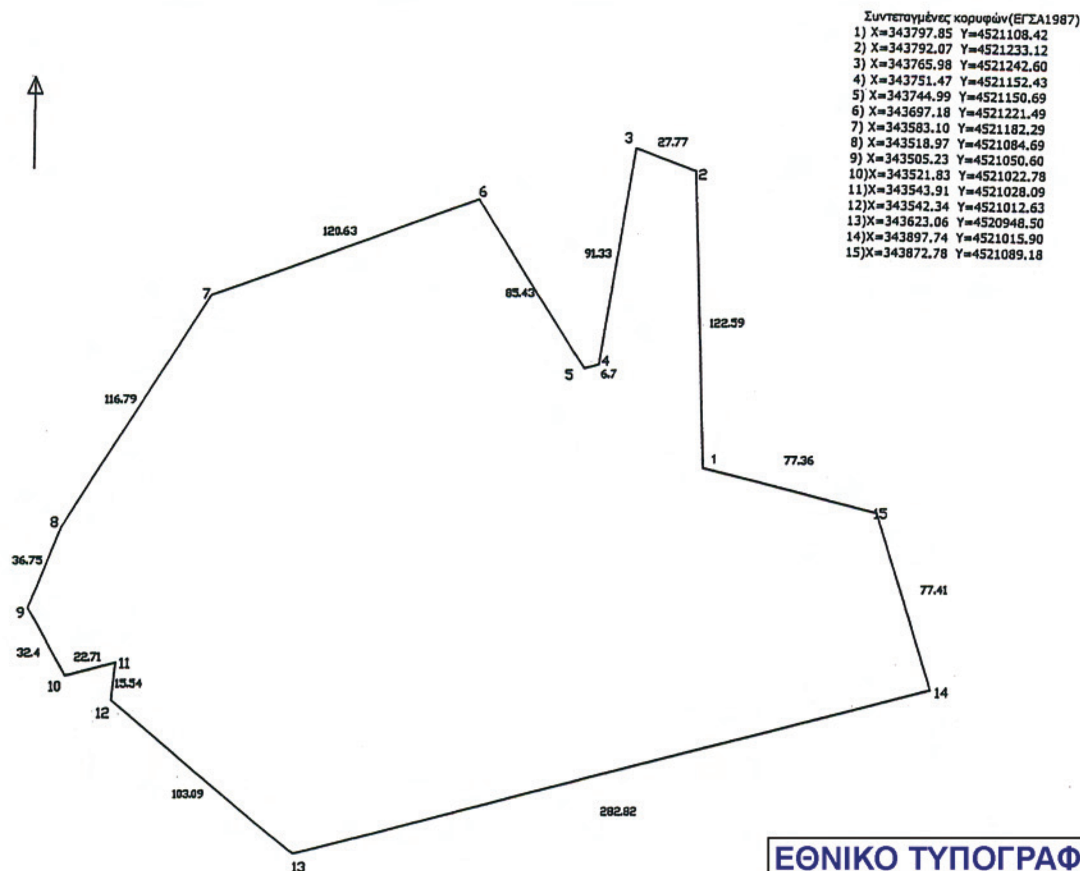

ΕΘΝΙΚΟ ΤΥΠΟΓΡΑΦΕΙΟ
Για τεχνικούς λόγους στο σχεδιάγραμμα, έγινε σμίκρυνση, κατά ποσοστό 79%

ΧΑΡΤΗΣ ΠΡΟΣΑΝΑΤΟΛΙΣΜΟΥ
Κλιμ.: 1: 50.000 Φύλλο ΕΔΕΣΣΑ

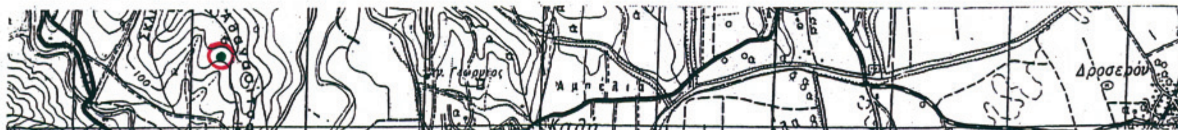

εκχερσωθείσα έκταση



Ο ΠΡΟΪΣΤΑΜΕΝΟΣ ΔΑΣΑΡΧΕΙΟΥ ΕΔΕΣΣΑΣ

ΘΩΜΑΣ ΣΑΝΙΔΑΣ
ΔΑΣΟΛΟΓΟΣ



ΘΕΩΡΗΘΗΚΕ
Έδεσσα 22-4-2010
Η ΠΡΟΪΣΤΑΜΕΝΗ ΤΗΣ Δ/ΝΣΗΣ ΔΑΣΩΝ Ν. ΠΕΛΛΑΣ

Βαρουτσίδου Μαρία
Δασολόγος

Έδεσσα 20-4-2010
Ο ΣΥΝΤΑΚΤΗΣ

ΣΩΤΗΡΗΣ ΝΤΙΝΟΠΟΥΛΟΣ
ΔΑΣΟΛΟΓΟΣ

Αριθμ. οικ. 9834/6421 (2)

Καθορισμός των οριογραμμών τμήματος του υδατορέματος στην περιοχή «Αγ. Άννας» του Δήμου Σίφνου νήσου Σίφνου Νομού Κυκλάδων, παρά την ιδιοκτησία Αντωνίου ΚΟΡΑΚΗ.

Ο ΓΕΝΙΚΟΣ ΓΡΑΜΜΑΤΕΑΣ ΠΕΡΙΦΕΡΕΙΑΣ
ΝΟΤΙΟΥ ΑΙΓΑΙΟΥ

Έχοντας υπόψη:

1. Τις διατάξεις του άρθρου 8 του Ν. 3200/55, «διοικητική αποκέντρωση».

2. Τις διατάξεις του Ν. 3010/2002 (ΦΕΚ 91 /Α/25-4-2002), «Εναρμόνιση του Ν. 1650/1986 με τις οδηγίες 97/11 Ε.Ε. και 98/61 Ε.Ε. και ειδικότερα τις διατάξεις του άρθρου 5 αυτού «Διαδικασία οριοθέτησης και ρυθμίσεις θεμάτων για τα υδατορέματα».

3. Τις διατάξεις της με αριθμ. πρωτ. 3046/304/3-2-1989 (ΦΕΚ 59 Δ΄) απόφασης του Αναπληρωτή Υπουργού ΠΕΧΩΔΕ «Κτιριοδομικός Κανονισμός» και ειδικότερα τις διατάξεις του άρθρου 6 αυτής, «Δόμηση κοντά σε ρέματα».

4. Τις οικείες διατάξεις του Ν. 2503/97 (ΦΕΚ 107 Α΄/ 30.5.1997) «Διοίκηση, Οργάνωση, Στελέχωση της Περιφέρειας, ρύθμιση θεμάτων για την Τοπική Αυτοδιοίκηση και άλλων διατάξεων».

5. Τις οικείες διατάξεις του Ν. 2508/1997 (ΦΕΚ 124 Α΄/ 13.6.1997) «βιώσιμη οικιστική ανάπτυξη των πόλεων και οικισμών της χώρας και άλλων διατάξεων».

6. Τις οικείες διατάξεις του Ν. 2690/1999 (ΦΕΚ 45 Α΄/ 9-3-1999) «Κύρωση του κώδικα διοικητικής διαδικασίας».

7. Το με αριθμ. πρωτ. Τ.Υ. 545/11-2-2010 έγγραφο της Δ/νσης Τεχνικών Υπηρεσιών της Νομ. Αυτοδιοίκησης Κυκλάδων με την οποία διαβιβάστηκε ο φάκελος μελέτης στην Δ/νση ΠΕ.ΧΩ. Νοτίου Αιγαίου καθορισμού των οριογραμμών τμήματος του ρέματος με θεωρημένα το τοπογραφικό διάγραμμα στο οποίο χαράσσονται τα όρια αυτού καθώς και την τεχνική έκθεση με τους υδραυλικούς υπολογισμούς, που βρίσκεται στην περιοχή «Αγ. Άννας» του Δήμου Σίφνου νήσου Σίφνου Νομού Κυκλάδων, παρά την ιδιοκτησία Αντωνίου ΚΟΡΑΚΗ.

8. Η με αριθμ. 227/2009 απόφαση του Δημοτικού Συμβουλίου Δήμου Σίφνου νήσου Σίφνου με την οποία γνωμοδοτεί θετικά σχετικά με την μελέτη οριοθέτησης υδατορέματος (τμήματος του ρέματος) που βρίσκεται στην περιοχή «Αγ. Άννας» του Δήμου Σίφνου νήσου Σίφνου Νομού Κυκλάδων, (παρά την ιδιοκτησία Αντωνίου ΚΟΡΑΚΗ).

9. Το με αριθμό πρωτ. οικ.9217/6088/19-4-2010 έγγραφο της Δ/νσης Δημοσίων Έργων της Περιφέρειας Νοτίου Αιγαίου, δια του οποίου γίνεται δεκτή η Υδραυλική μελέτη κατόπιν του αρ. πρωτ. 4226/2762/23-2-2010 εγγράφου της Δ/νσης ΠΕ.ΧΩ. με το οποίο διαβιβάστηκε η Υδραυλική μελέτη για έλεγχο.

10. Τον φάκελο της μελέτης ο οποίος περιέχει Τοπογραφικό Διάγραμμα, Υδραυλική μελέτη, Τεχνική Έκθεση κ.λ.π. που διαβιβάστηκε στην Δ/νση ΠΕ.ΧΩ. Νοτίου Αιγαίου.

11. Το γεγονός ότι με την απόφαση αυτή δεν προκαλείται δαπάνη σε βάρος του προϋπολογισμού του Δημοσίου και του Δήμου Σίφνου, αποφασίζουμε:

Επικυρώνουμε την θεωρημένη στις 19-11-2009 από την Δ/νση Τεχνικών Υπηρεσιών της Νομαρχιακής Αυτοδιοίκησης Κυκλάδων έκθεση καθορισμού των οριογραμμών τμήματος του υδατορέματος στην περιοχή «Αγ. Άννας» του Δήμου Σίφνου νήσου Σίφνου Νομού Κυκλάδων, παρά την ιδιοκτησία Αντωνίου ΚΟΡΑΚΗ,


έτσι όπως σημειώνεται με μπλέ χρώμα η πολυγωνική γραμμή Α1, Α2, Α3, ... , έως και Α10 στη μια όχθη και με Δ1, Δ2, Δ3, ... , έως και Δ11 στην απέναντι της, (τα σημεία της οποίας είναι εξαρτημένα από το Εθνικό Τριγωνομετρικό Δίκτυο) επί του τοπογραφικού Διαγράμματος που υπογράφεται από τον Μίχα Σπύρο, Πολιτικό Μηχανικό.

Η ισχύς της απόφασης αυτής αρχίζει από την ημερομηνία δημοσίευσης.


Η απόφαση αυτή να δημοσιευθεί στην Εφημερίδα της Κυβερνήσεως.

Ερμούπολη, 27 Απριλίου 2010

Ο Γενικός Γραμματέας Περιφέρειας
ΒΑΣΙΛΕΙΟΣ ΗΛ. ΜΠΡΑΚΟΥΜΑΤΣΟΣ

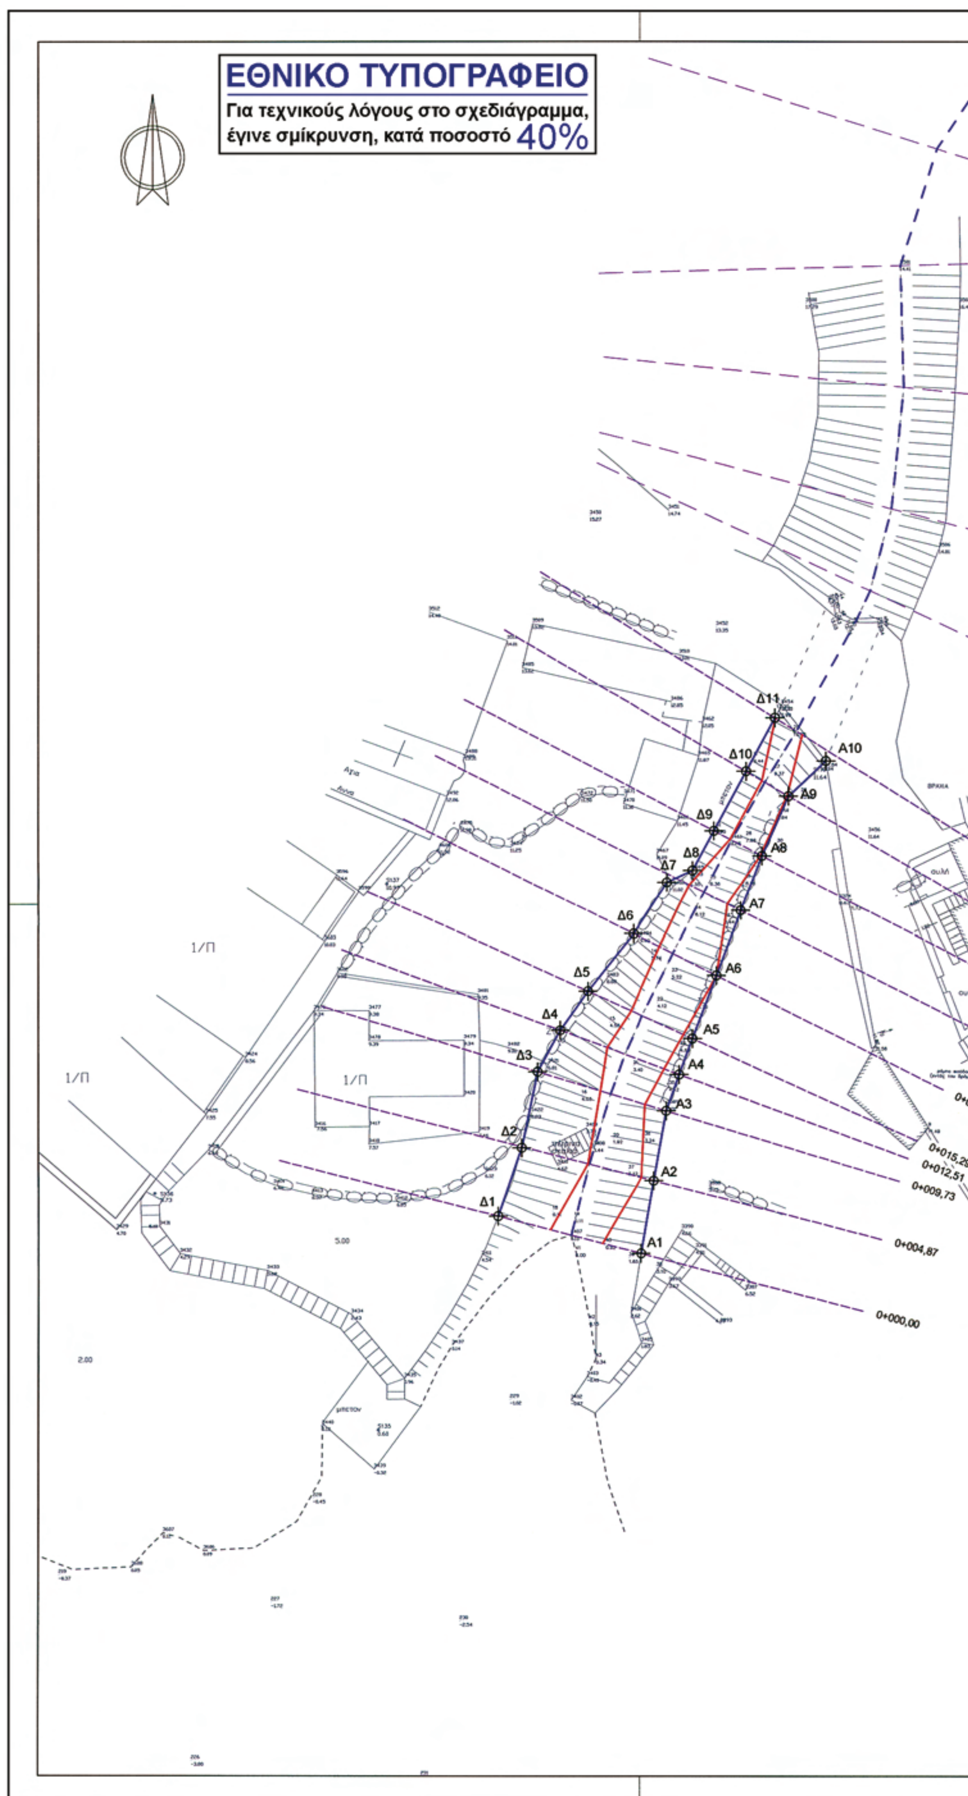

ΕΘΝΙΚΟ ΤΥΠΟΓΡΑΦΕΙΟ
Για τεχνικούς λόγους στο σχεδιάγραμμα, έγινε σμίκρυνση, κατά ποσοστό 40%
Δ1
Δ2
Δ3
Δ4
Δ5
Δ6
Δ7
Δ8
Δ9
Δ10
Δ11
Α1
Α2
Α3
Α4
Α5
Α6
Α7
Α8
Α9
Α10
1/Π
1/Π
1/Π
0+000,00
0+004,87
0+009,73
0+012,51
0+015,29
5.00
2.00

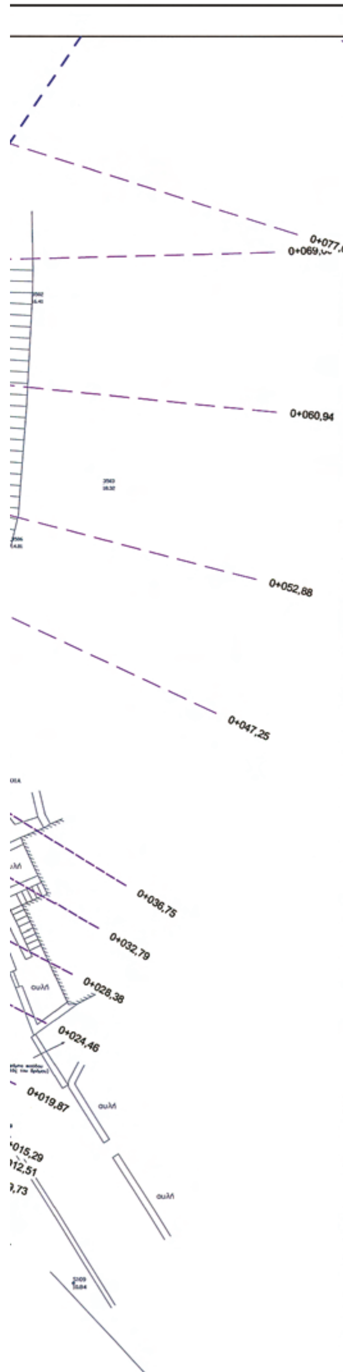

ΥΠΟΜΝΗΜΑ

- ΚΥΡΙΟ ΥΔΑΤΟΡΕΥΜΑ
- Δ1 Δ2 — ΔΕΞΙΑ ΠΡΟΤΕΙΝΟΜΕΝΗ ΟΡΙΟΓΡΑΜΜΗ
- Α1 Α2 — ΑΡΙΣΤΕΡΗ ΠΡΟΤΕΙΝΟΜΕΝΗ ΟΡΙΟΓΡΑΜΜΗ
- 0+004,87 — ΔΙΑΤΟΜΗ ΥΔΑΤΟΡΕΥΜΑΤΟΣ ΜΕ Χ.Θ. 0+04,87
- ΓΡΑΜΜΗ ΠΛΗΜΜΥΡΑΣ 50-ΕΤΙΑΣ

ΠΙΝΑΚΑΣ ΣΥΝΤΕΤΑΓΜΕΝΩΝ

ΑΡΙΣΤΕΡΗ ΟΡΙΟΓΡΑΜΜΗ			ΔΕΞΙΑ ΟΡΙΟΓΡΑΜΜΗ		
Σημείο	X	Y	Σημείο	X	Y
Α1	559.947,78	4.094.125,60	Δ1	559.938,27	4.094.128,04
Α2	559.948,63	4.094.130,41	Δ2	559.939,85	4.094.132,66
Α3	559.949,45	4.094.135,04	Δ3	559.940,88	4.094.137,63
Α4	559.950,29	4.094.137,46	Δ4	559.942,39	4.094.140,35
Α5	559.951,18	4.094.139,79	Δ5	559.944,24	4.094.142,93
Α6	559.952,76	4.094.143,97	Δ6	559.947,26	4.094.146,72
Α7	559.954,39	4.094.148,27	Δ7	559.949,48	4.094.150,17
Α8	559.955,78	4.094.151,93	Δ8	559.951,17	4.094.150,96
Α9	559.957,54	4.094.155,88	Δ9	559.952,60	4.094.153,59
Α10	559.960,02	4.094.158,20	Δ10	559.954,73	4.094.157,51
			Δ11	559.956,64	4.094.161,04

Οι συντεταγμένες αναφέρονται στο Ελληνικό Γεωδαιτικό Σύστημα Αναφοράς (ΕΓΣΑ '87)

ΕΡΓΟΔΟΤΗΣ

ΑΝΤΩΝΙΟΣ ΚΟΡΑΚΗΣ

ΕΛΕΓΧΘΗΚΕ
Ερμούπολη 13-4-2010
ΜΠΟΥΧΑΜΠΕΡ ΒΙΚΕΝΤΙΑ
ΤΟΠΟΓΡΑΦΟΣ ΜΗΧΑΝΙΚΟΣ

ΘΕΩΡΗΘΗΚΕ
Ερμούπολη
Ο ΠΡΟΪΣΤΑΜΕΝΟΣ
ΤΜΗΜΑΤΟΣ ΥΔΡΑΥΛΙΚΩΝ ΕΡΓΩΝ

ΕΡΓΟ

ΜΕΛΕΤΗ ΟΡΙΟΘΕΤΗΣΗΣ ΥΔΑΤΟΡΕΥΜΑΤΟΣ
ΠΕΡΙΟΧΗΣ ΑΓ. ΑΝΝΑΣ ΝΗΣΟΥ ΣΙΦΝΟΥ

ΜΕΛΕΤΗ ΟΡΙΟΘΕΤΗΣΗΣ ΡΕΜΑΤΟΣ

ΕΛΕΓΧΘΗΚΕ
Μήλος 02 ΝΟΕ. 2009...200...
ΙΩΑΝΝΗΣ ΠΑΠΑΔΩΜΑΤΑΣ
ΑΓΡ. & ΤΟΠΟΓΡ. ΜΗΧΑΝΙΚΟΣ
με Γ' ΒΑΘΜΟ

ΑΡ.ΣΧΕΔΙΟΥ: 1.2

ΤΙΤΛΟΣ: ΟΡΙΖΟΝΤΙΟΓΡΑΦΙΑ ΟΡΙΟΘΕΤΟΥΜΕΝΟΥ ΤΜΗΜΑΤΟΣ ΡΕΜΑΤΟΣ

ΚΛΙΜΑΚΑ: 1:200

ΤΟ ΠΑΡΟΝ
ΣΥΝΟΔΕΥΕΙ ΤΗΝ ΜΕ ΑΡΙΘ. ΠΡΩΤ.
9834/6421/27-4-2010
ΑΠΟΦΑΣΗ ΤΗΣ Δ/ΝΣΗΣ
ΠΕΧΩ ΝΟΤΙΟΥ ΑΙΓΑΙΟΥ

ΜΕΛΕΤΗΤΗΣ

ΠΟΛΥΧΡΟΝΑΚΗΣ
ΑΡΧΙΤ. ΜΗΧΑΝΙΚΟΣ Π.Ε.

HPC PASECO
ΜΟΝΟΠΡΟΣΩΠΗ Ε.Π.Ε.
Κυκλάδων 22, 113 61 Αθήνα
Τηλ: 210 8258200 / Fax: 210 8258209
E-mail: info@hpc-paseco.gr

ΚΩΔΙΚΟΣ ΕΡΓΟΥ:
ΚΩΔΙΚΟΣ ΣΧΕΔΙΟΥ: 1.2 DWG

ΗΜΕΡΟΜΗΝΙΑ: ΙΟΥΛΙΟΣ 2009

ΕΚΔΟΣΗ: Α

ΜΕΛΕΤΗΘΗΚΕ
Μίχας Σπύρος
Πολιτικός Μηχανικός ΕΜΠ, MSc, DIC
Ευβοίας 3, 15125 Αθήνα
Τηλ: 210 8064543 / Fax: 210 8055495
E-mail: info@hydroex.gr

ΕΓΚΡΙΘΗΚΕ

ΘΕΩΡΗΘΗΚΕ
Ερμούπολη 19-11-09
Ο ΔΙΕΥΘΥΝΤΗΣ ΤΕΧΝΙΚΩΝ ΥΠΗΡΕΣΙΩΝ
ΝΟΜΑΡΧΙΑΚΗΣ ΑΥΤ/ΣΗΣ ΚΥΚΛΑΔΩΝ
ΙΩΑΝΝΗΣ ΛΑΒΕΡΤΗΣ
Πολιτικός Μηχ/κός με Α' β

Αριθμ. 4364/09 (3)

Επικύρωση καθορισμού οριογραμμών τμήματος ρέματος «Βαθύ – Λεκάνη» κατά μήκος της ιδιοκτησίας Ηλία Κρικέλλα, στον οικισμό «Καραβά» του Δ. Μυστρά Νομού Λακωνίας.

Ο ΓΕΝΙΚΟΣ ΓΡΑΜΜΑΤΕΑΣ ΠΕΡΙΦΕΡΕΙΑΣ ΠΕΛΟΠΟΝΝΗΣΟΥ

Έχοντας υπόψη τις ακόλουθες διατάξεις, και λοιπά έγγραφα:

1. Τις διατάξεις των άρθρων 5, 6 και 8 του Ν. 3200/1955: «Περί Διοικητικής Αποκέντρωσης».

2. Τις διατάξεις του Ν. 2853/16-7-1922 «Περί υδραυλικών εν γένει έργων και αστυνομεύσεως των Δημοσίων Υδάτων», όπως αυτές τροποποιήθηκαν με τις αντίστοιχες του Ν.Δ. 10/29.12.1923 και κωδικοποιήθηκαν από τις διατάξεις του Π.Δ. 18/21.3.1924.(ΦΕΚ 61 Α).

3. Τις διατάξεις τις υπ' αριθμ 3046/304/03-02-89 απόφασης του Αναπληρωτή Υπουργού Περιβάλλοντος, Χωροταξίας και Δημοσίων Έργων: «Κτιριοδομικός Κανονισμός» και ειδικότερα τις διατάξεις του άρθρου 6 αυτού σχετικά με τη δόμηση κοντά σε ρέματα, όπως ισχύει σήμερα.

4. Τις διατάξεις του Ν. 3010/25-4-2002 (Α΄ 91): «Εναρμόνιση του Ν. 1650/1986 με τις οδηγίες 97/11 ΕΕ και 96/61 ΕΕ» και ειδικότερα τις διατάξεις του άρθρου 5 αυτού: «Διαδικασία Οριοθέτησης και ρυθμίσεις θεμάτων για τα υδατορέματα».

5. Τις διατάξεις του Ν. 2503/1997 (ΦΕΚ 107 Α/30.5.1997): «Διοίκηση, Οργάνωση, Στελέχωση της Περιφέρειας, Ρυθμίσεις θεμάτων για την Τοπική Αυτοδιοίκηση και άλλες διατάξεις».

6. Τις οικείες διατάξεις του Ν. 2508/1997 (ΦΕΚ 124 Α/ 13.6.1997): «Βιώσιμη Οικιστική Ανάπτυξη των πόλεων και οικισμών της χώρας και άλλες διατάξεις».

7. Τις οικείες διατάξεις του Ν. 2690/1999 (ΦΕΚ 45 Α/1999): «Κύρωση Κώδικα Διοικητικής Διαδικασίας και άλλες διατάξεις».

8. Τα οριζόμενα στη με αριθμό 19664/20.12.2001 απόφαση του Γενικού Γραμματέα Περιφέρειας Πελοποννήσου.

9. Τα οριζόμενα στη με αριθμό 1592/14.2.2002 απόφαση του Γενικού Γραμματέα Περιφέρειας Πελοποννήσου.

10. Το από 30/09/2009 απόσπασμα από το πρακτικό αριθ. 21/09 της συνεδρίασης του Δημοτικού Συμβουλίου του Δήμου Μυστρά. (αριθμ. απόφασης 265/30-09-09).

11. Το από Μάρτιο 2008 τοπογραφικό και υψομετρικό διάγραμμα (αρ. σχεδίου 0-1 κλίμακας 1:200), καθώς και η από Μάρτιο 2008 Τεχνική Έκθεση Υδρολογικής - Υδραυλικής μελέτης καθορισμού οριογραμμών τμήματος ρέματος «Βαθύ - Λεκάνη» κατά μήκος της ιδιοκτησίας Ηλία Κρικέλλα, στον οικισμό «Καραβά» του Δ. Μυστρά Νομού Λακωνίας, τα οποία συντάχθηκαν από τον Διπλ. Πολιτικό Μηχανικό Βουκίδη Βασίλειο, ελέγχθηκαν και θεωρήθηκαν στις 10-07-2009 από τη Δ/νση Τεχνικών Υπηρεσιών της Ν.Α. Λακωνίας.


12. Τη με αριθμό 4846/16-10-2009 απόφαση της Δ/νσης Τεχνικών Υπηρεσιών της Ν.Α. Λακωνίας, σχετικά με τον καθορισμό των οριογραμμών τμήματος κοίτης ρέματος «Βαθύ - Λεκάνη», στον οικισμό «Καραβά» του Δ. Μυστρά Νομού Λακωνίας σύμφωνα με το αμέσως πιο πάνω αναφερόμενο τοπογραφικό και υψομετρικό διάγραμμα, αποφασίζουμε:

Την επικύρωση των οριογραμμών τμήματος ρέματος «Βαθύ - Λεκάνη» κατά μήκος της ιδιοκτησίας Ηλία Κρικέλλα, στον οικισμό «Καραβά» του Δ. Μυστρά Νομού Λακωνίας οριζομένων με τα σημεία Α, Β, Γ, Δ, Ε, Ζ, Η, Θ, Ι, Κ (δεξιά) και Α1, Β1, Γ1, Δ1, Ε1, Ζ1, Η1, Θ1 (αριστερά) εκατέρωθεν της ροής του ρέματος στο τοπογραφικό και υψομετρικό διάγραμμα (αρ. σχεδίου 0-1 κλίμακας 1:200), το οποίο συντάχθηκε από την Διπλ. Πολιτικό Μηχανικό Βουκίδη Βασίλειο, ελέγχθηκε και θεωρήθηκε στις 10-07-2009 από τη Δ/νση Τεχνικών Υπηρεσιών της Ν.Α. Λακωνίας και αποτελεί αναπόσπαστο μέρος της παρούσας απόφασης.

Η απόφαση αυτή να δημοσιευθεί στην Εφημερίδα της Κυβερνήσεως.

Τρίπολη, 9 Μαρτίου 2010

Ο Γενικός Γραμματέας Περιφέρειας
ΦΩΤΙΟΣ ΧΑΤΖΗΜΙΧΑΛΗΣ

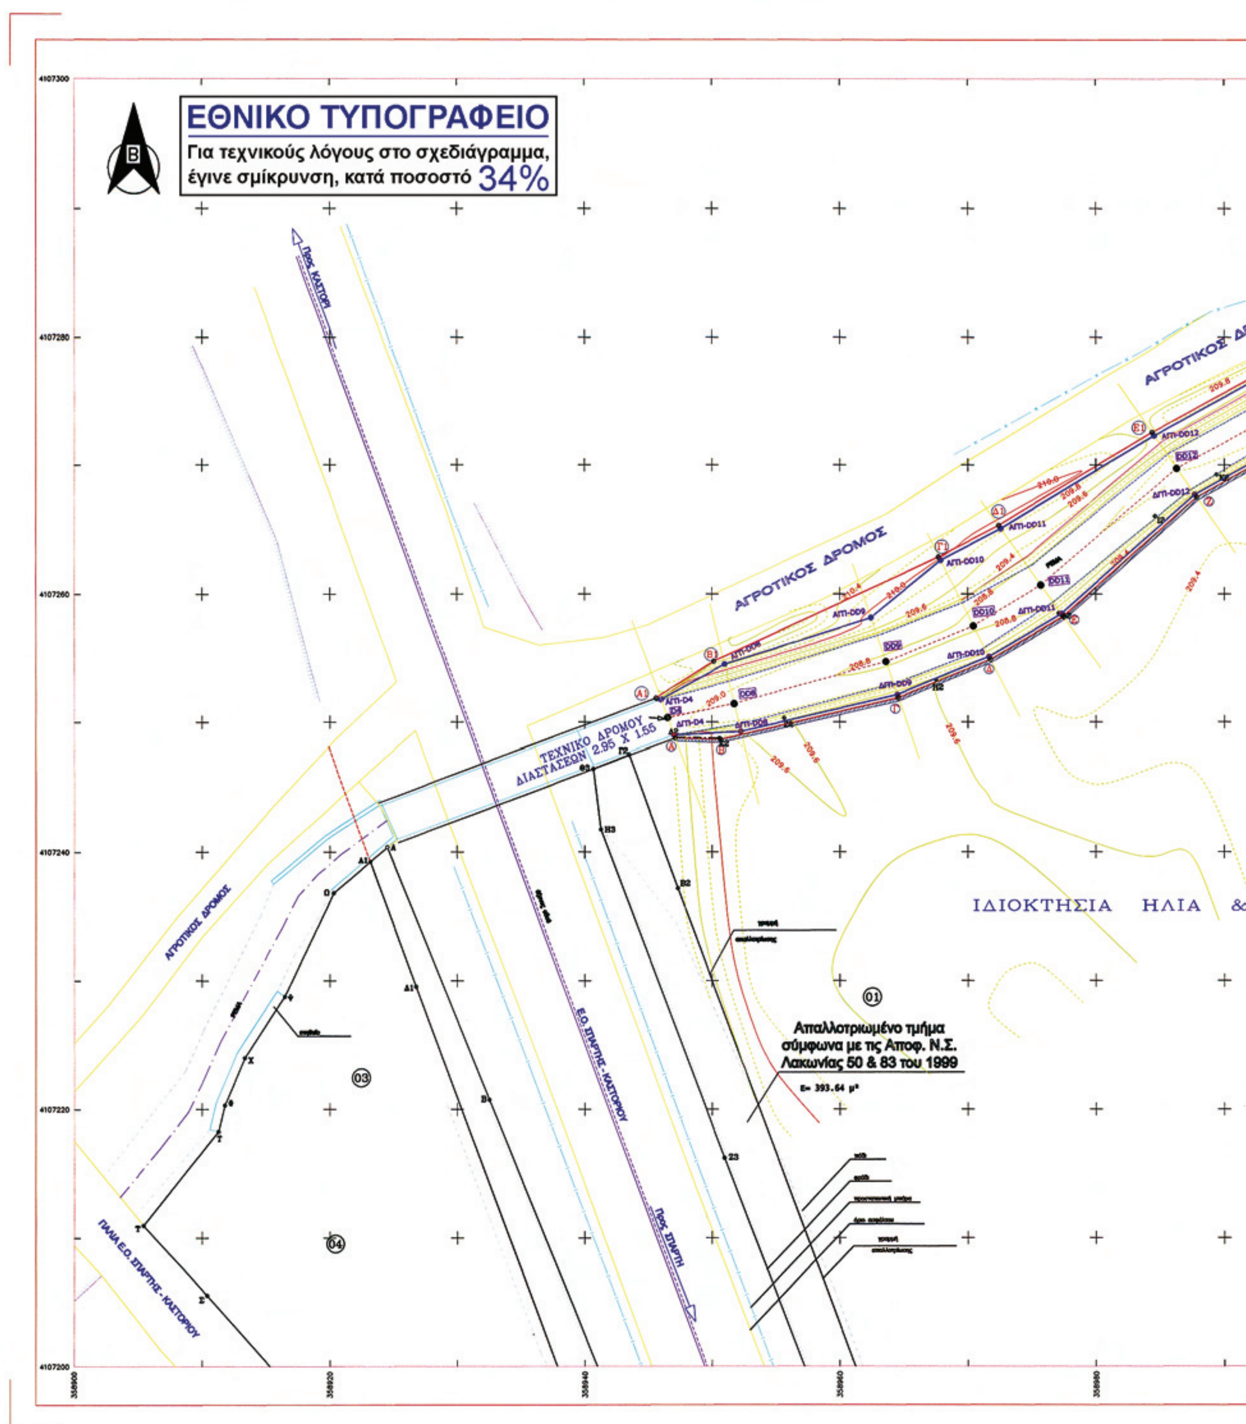
ΕΘΝΙΚΟ ΤΥΠΟΓΡΑΦΕΙΟ
Για τεχνικούς λόγους στο σχεδιάγραμμα, έγινε σμίκρυνση, κατά ποσοστό 34%
ΑΓΡΟΤΙΚΟΣ ΔΡΟΜΟΣ
ΤΕΧΝΙΚΟ ΔΡΟΜΟΥ ΔΙΑΣΤΑΣΕΩΝ 2.95 Χ 1.55
ΙΔΙΟΚΤΗΣΙΑ ΗΛΙΑ
Απαλλοτριωμένο τμήμα σύμφωνα με τις Αποφ. Ν.Σ. Λακωνίας 50 & 83 του 1999
Ε.Ο. ΣΠΑΡΤΗΣ - ΚΑΣΤΟΡΙΟΥ
Προς ΣΠΑΡΤΗ
Προς ΚΑΣΤΟΡΙ
ΠΑΛΙΑ Ε.Ο. ΣΠΑΡΤΗΣ - ΚΑΣΤΟΡΙΟΥ

ΑΓΡΟΤΙΚΟΣ ΔΡΟΜΟΣ

& ΔΗΜΗΤΡΙΟΥ ΚΡΙΚΕΛΛΑ

359000 359020 359040

ΠΑΡΑΤΗΡΗΣΕΙΣ

Για τις μετρήσεις χρησιμοποιήθηκε :

Ε.Γ.Σ.Α. 1987 (Ελληνικό Γεωδ. Σύστημα Αναφοράς)
Ελλειψοειδές G.R.S. 80 (a=6378137 1/f=298.2572236)
Εγκάρσια Μερκατορική Προβολή
Κεντρικός Μεσημβρινός λ=24° 00'00"
Ko=0,9996
Στον Μεσημβρινό Αναφοράς το X=500000
Πλάτος Αναφοράς 0 00'00"

ΥΠΟΜΝΗΜΑ

- 0+000 ΑΞΟΝΑΣ ΚΟΙΤΗΣ ΡΕΜΑΤΟΣ-ΧΙΛΙΟΜΕΤΡΗΣΗ
- ΥΦΙΣΤΑΜΕΝΑ ΟΡΙΑ ΚΟΙΤΗΣ ΡΕΜΑΤΟΣ
- ΓΡΑΜΜΕΣ ΠΛΗΜΜΥΡΑΣ ΡΕΜΑΤΟΣ (50-ΕΤΙΑ)
- ΠΡΟΤΕΙΝΟΜΕΝΗ ΟΡΙΟΘΕΤΗΣΗ ΡΕΜΑΤΟΣ
- (1) ΚΟΡΥΦΕΣ ΓΡΑΜΜΗΣ ΟΡΙΟΘΕΤΗΣΗΣ
- D1 ΔΙΑΤΟΜΗ ΥΔΡΑΥΛΙΚΟΥ ΕΛΕΓΧΟΥ ΡΕΜΑΤΟΣ
- ΠΡΟΤΕΙΝΟΜΕΝΗ ΕΠΕΝΔΥΣΗ ΜΕ ΤΟΙΧΟ ΒΑΡΥΤΗΤΟΣ
- Όρια Ιδιοκτησίας
- Κοίτη Ρέματος
- Φρύδι Πρανούς
- Πόδι Πρανούς

Αριστερή γραμμή πλημμύρας			Δεξιά γραμμή πλημμύρας		
ΔΤΜ	Τετμημένη	Τεταγμένη	ΔΤΜ	Τετμημένη	Τεταγμένη
ΑΓΠ-DD16	359028.30	4107287.19	ΔΓΠ-DD16	359029.31	4107281.55
ΑΓΠ-DD15	359017.31	4107285.34	ΔΓΠ-DD15	359018.31	4107279.74
ΑΓΠ-DD14	359010.77	4107283.39	ΔΓΠ-DD14	359011.91	4107278.62
ΑΓΠ-DD13	358999.18	4107280.32	ΔΓΠ-DD13	359001.30	4107275.32
ΑΓΠ-DD12	358984.53	4107272.29	ΔΓΠ-DD12	358987.70	4107267.69
ΑΓΠ-DD11	358972.57	4107265.04	ΔΓΠ-DD11	358977.31	4107258.45
ΑΓΠ-DD10	358967.88	4107262.58	ΔΓΠ-DD10	358971.65	4107255.09
ΑΓΠ-DD9	358962.43	4107258.14	ΔΓΠ-DD9	358964.50	4107252.10
ΑΓΠ-DD8	358950.98	4107254.49	ΔΓΠ-DD8	358952.26	4107249.24
ΑΓΠ-D4	358945.98	4107251.73	ΔΓΠ-D4	358947.10	4107248.92

Αριστερή γραμμή οριοθέτησης			Δεξιά γραμμή οριοθέτησης		
α/α	Τετμημένη	Τεταγμένη	α/α	Τετμημένη	Τεταγμένη
Α1	358945.584	4107251.841	Α	358947.085	4107248.745
Β1	358950.125	4107254.727	Β	358950.674	4107248.617
Γ1	358967.714	4107262.835	Γ	358964.581	4107251.857
Δ1	358972.418	4107265.297	Δ	358971.764	4107254.868
Ε1	358984.377	4107272.547	Ε	358977.458	4107258.247
Ζ1	358999.068	4107280.601	Ζ	358987.847	4107267.483
Η1	359017.247	4107285.637	Η	359001.395	4107275.086
Θ1	359028.246	4107287.485	Θ	359011.970	4107278.378
			Ι	359018.348	4107279.491
			Κ	359029.354	4107281.303

ΕΛΛΗΝΙΚΗ ΔΗΜΟΚΡΑΤΙΑ
ΠΕΡΙΦΕΡΕΙΑ ΠΕΛΟΠΟΝΝΗΣΟΥ
ΝΟΜΟΣ ΛΑΚΩΝΙΑΣ

ΜΕΛΕΤΗ ΟΡΙΟΘΕΤΗΣΗΣ ΡΕΜΑΤΟΣ ΒΑΘΥ - ΛΕΚΑΝΗ ΕΝΤΟΣ ΤΩΝ ΟΡΙΩΝ ΟΙΚΙΣΜΟΥ ΚΑΡΑΒΑ ΣΤΗΝ ΙΔΙΟΚΤΗΣΙΑ ΗΛΙΑ ΚΑΙ ΔΗΜΗΤΡΙΟΥ ΚΡΙΚΕΛΛΑ

ΟΡΙΣΤΙΚΗ ΜΕΛΕΤΗ

ΑΡ. ΣΧΕΔΙΟΥ 0–1

ΚΛΙΜΑΚΑ 1 : 200

ΜΑΡΤΙΟΣ 2008

ΟΡΙΖΟΝΤΙΟΓΡΑΦΙΑ

ΕΡΓΟΔΟΤΗΣ: ΗΛΙΑΣ ΚΑΙ ΔΗΜΗΤΡΙΟΣ ΚΡΙΚΕΛΛΑΣ

Ο ΣΥΝΤΑΞΑΣ: ΒΑΣΙΛΕΙΟΣ ΒΟΥΚΙΔΗΣ - ΠΟΛΙΤΙΚΟΣ ΜΗΧΑΝΙΚΟΣ

ΣΠΑΡΤΗ [illegible] / 2008
ΕΛΕΓΧΘΗΚΕ

ΣΠΑΡΤΗ [illegible] / 2008
ΘΕΩΡΗΘΗΚΕ
ΑΓΓΕΛΟΣ ΚΟΛΛΙΑΚΟΣ
ΠΕ Β΄β

ΣΠΑΡΤΗ [illegible] / 2008
ΕΓΚΡΙΘΗΚΕ
ΗΛΙΑΣ ΑΛΙΜΗΣΗΣ
ΠΕ Α΄β

Το παρόν συνοδεύει την αριθ. [illegible] απόφαση Γεν. Γραμ. Περιφέρειας Πελοποννήσου

ΑΠΟ ΤΟ ΕΘΝΙΚΟ ΤΥΠΟΓΡΑΦΕΙΟ
ΚΑΠΟΔΙΣΤΡΙΟΥ 34 * ΑΘΗΝΑ 104 32 * ΤΗΛ. 210 52 79 000 * FAX 210 52 21 004
ΗΛΕΚΤΡΟΝΙΚΗ ΔΙΕΥΘΥΝΣΗ: http://www.et.gr – e-mail: webmaster.et@et.gr